



Ausführungsplan
Mst: 1:100
Format: A3

Bauherr:
Workboxes AG
Güterstrasse 21
5014 Gretzenbach

Architekt:
J. Bolliger Architekten AG
www.bolligerarchitekten.ch

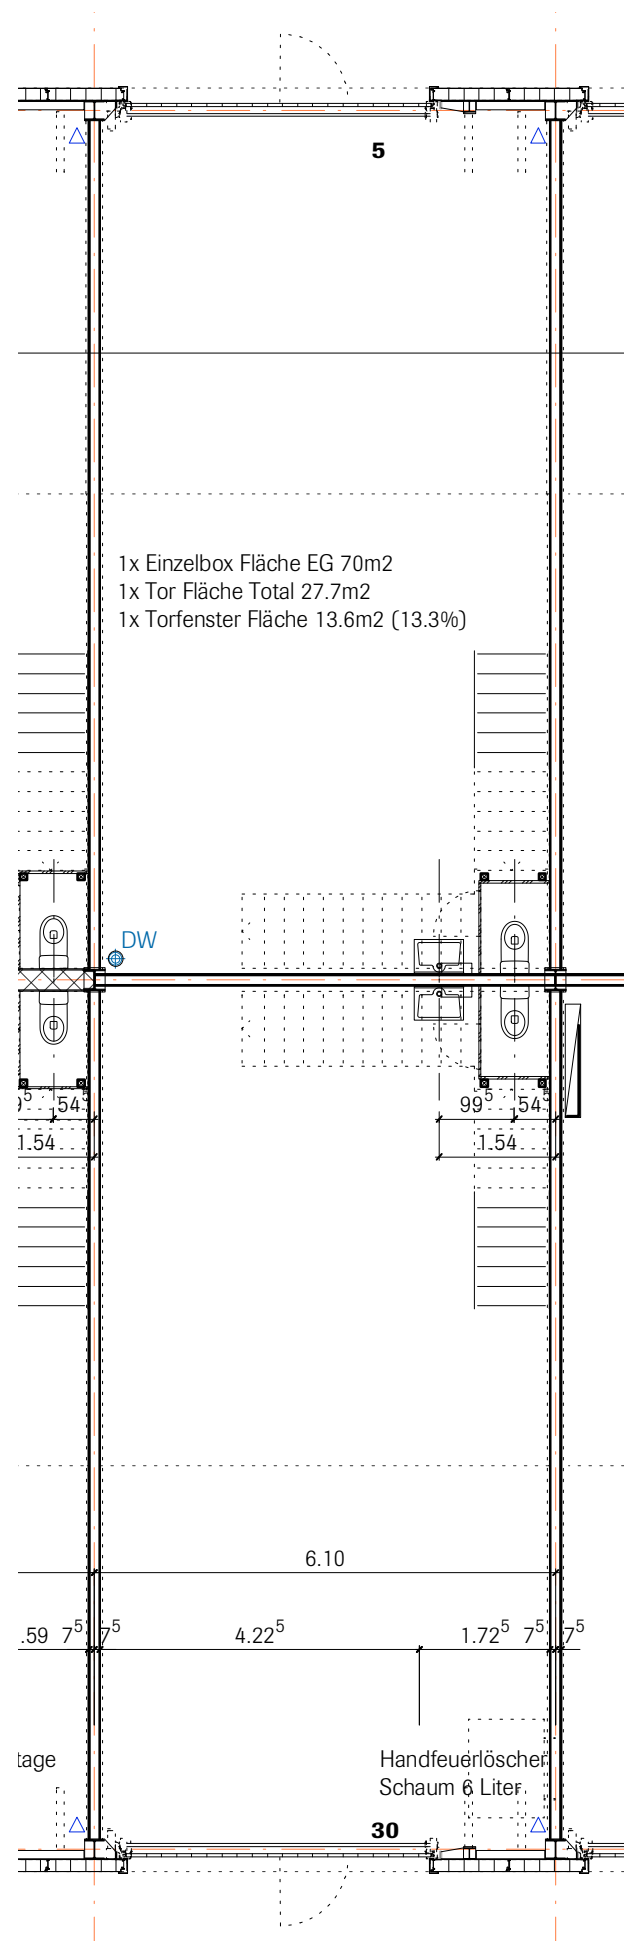

Grundriss EG

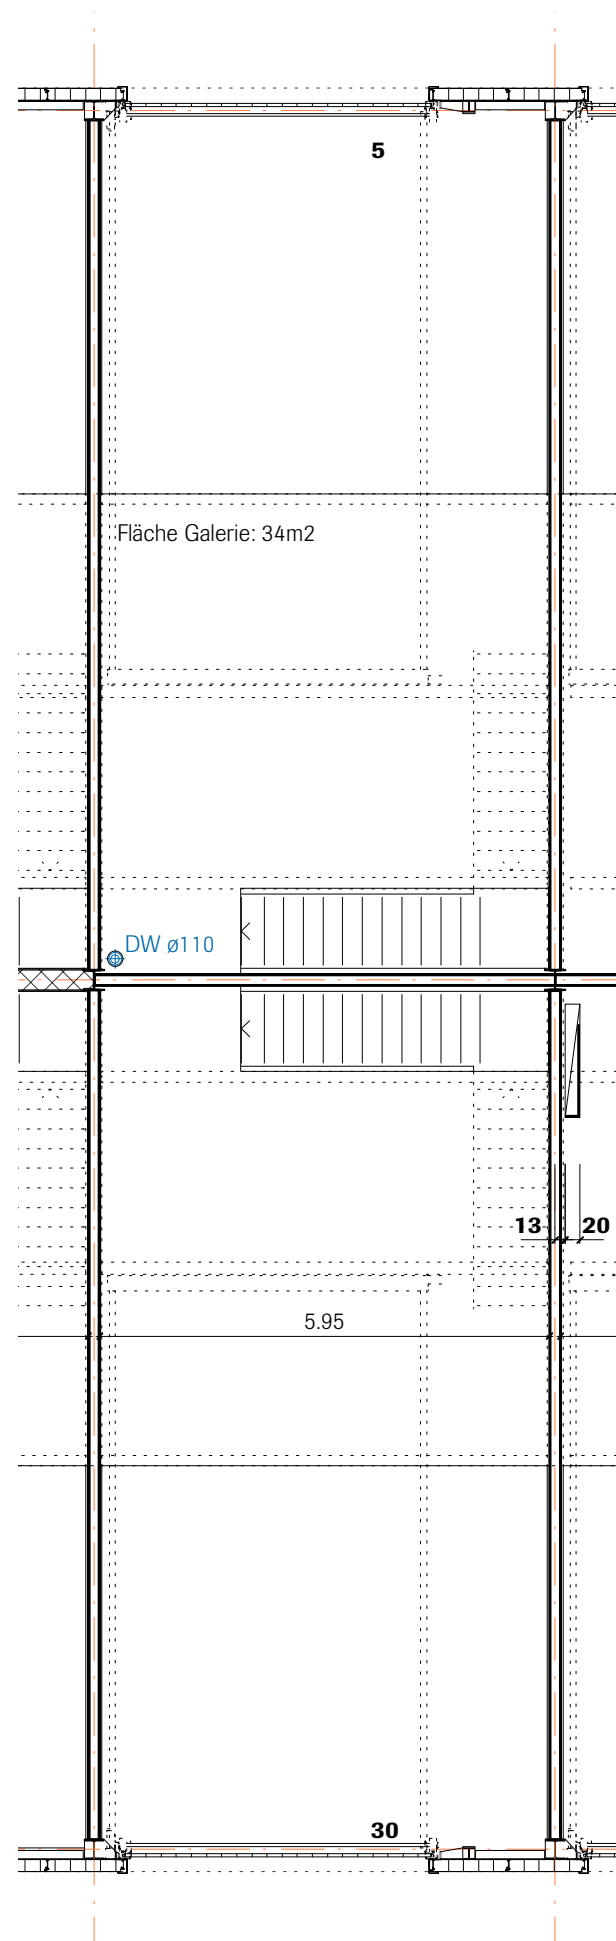

Grundriss OG