HERRN KARL KNÖRLE ZÜRICH 3	PLAN NO. 6209/11
UEBERBAUUNG UNTERDORF 1. 2. 3. STOCK (TYP 4)	MST. 1 : 50
	DAT. 17. 1. 62.
	GR. 42 · 80
LÜSCHER + CLAVADETSCHER ARCH. OBERENTFELDEN.	GEZ. Hb.

ALLE MASSE SIND VOM UNTERNEHMER AUF EIGENE VERANTWORTUNG AM BAU NACHZUPRÜFEN

SÄMTL. MASSE SIND ROHMASSE !


	ROH	FERTIG
VORPLATZ ERDG.	− 0,05	± 0,00
1 STOCK	+ 2,51	+ 2,56
2 "	+ 5,07	+ 5,12
3 "	+ 7,63	+ 7,68

AUSSPARUNGEN SANITÄR

AUSSPARUNGEN HEIZUNG DURCHBRÜCHE 25/15 BIS + MIT DECKE Ü. 2. ST.

12. Juni 1963 Gilt als Vertrag

AG FÜR FONDSVERWALTUNG

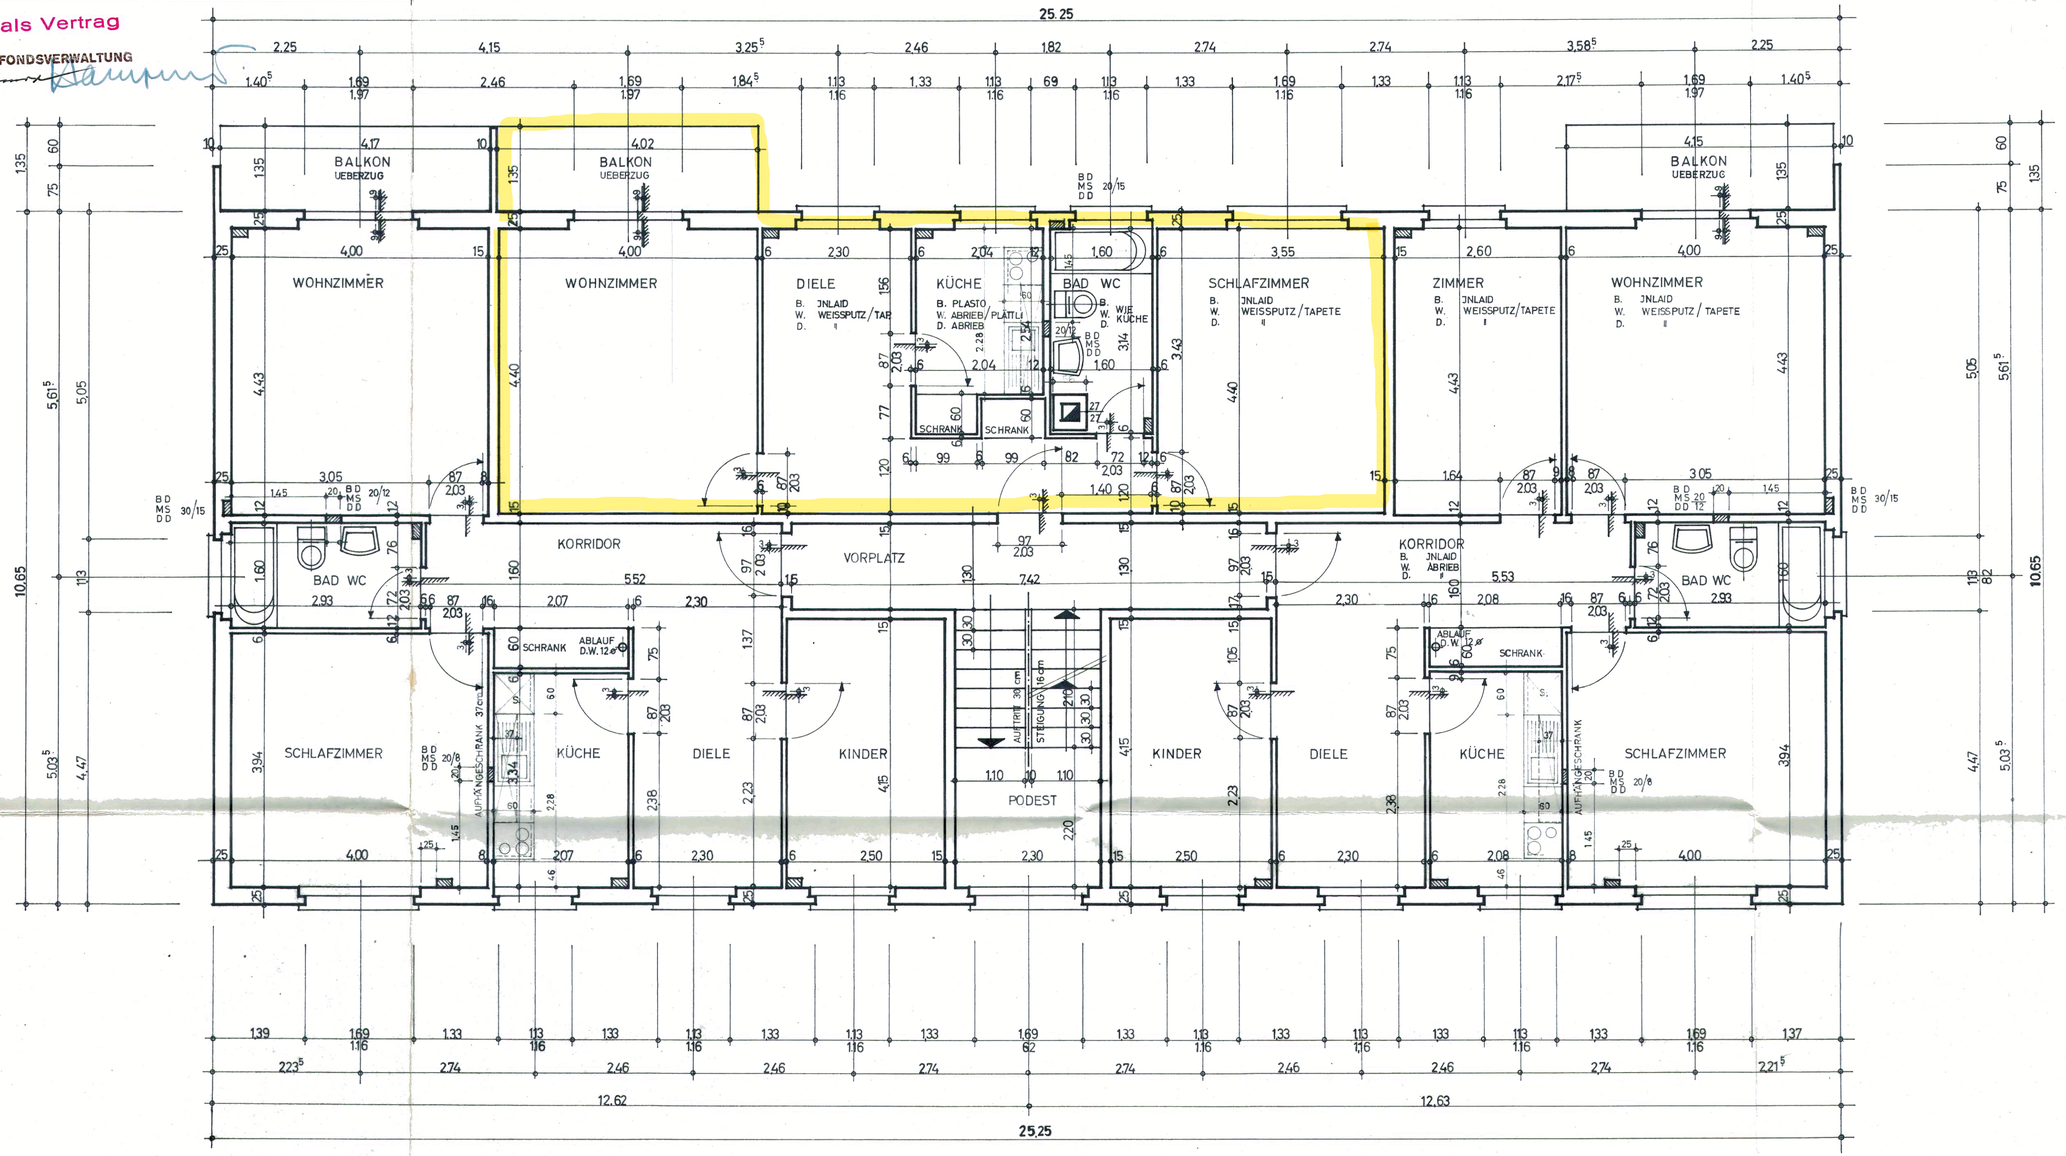

1. 2. 3. STOCK