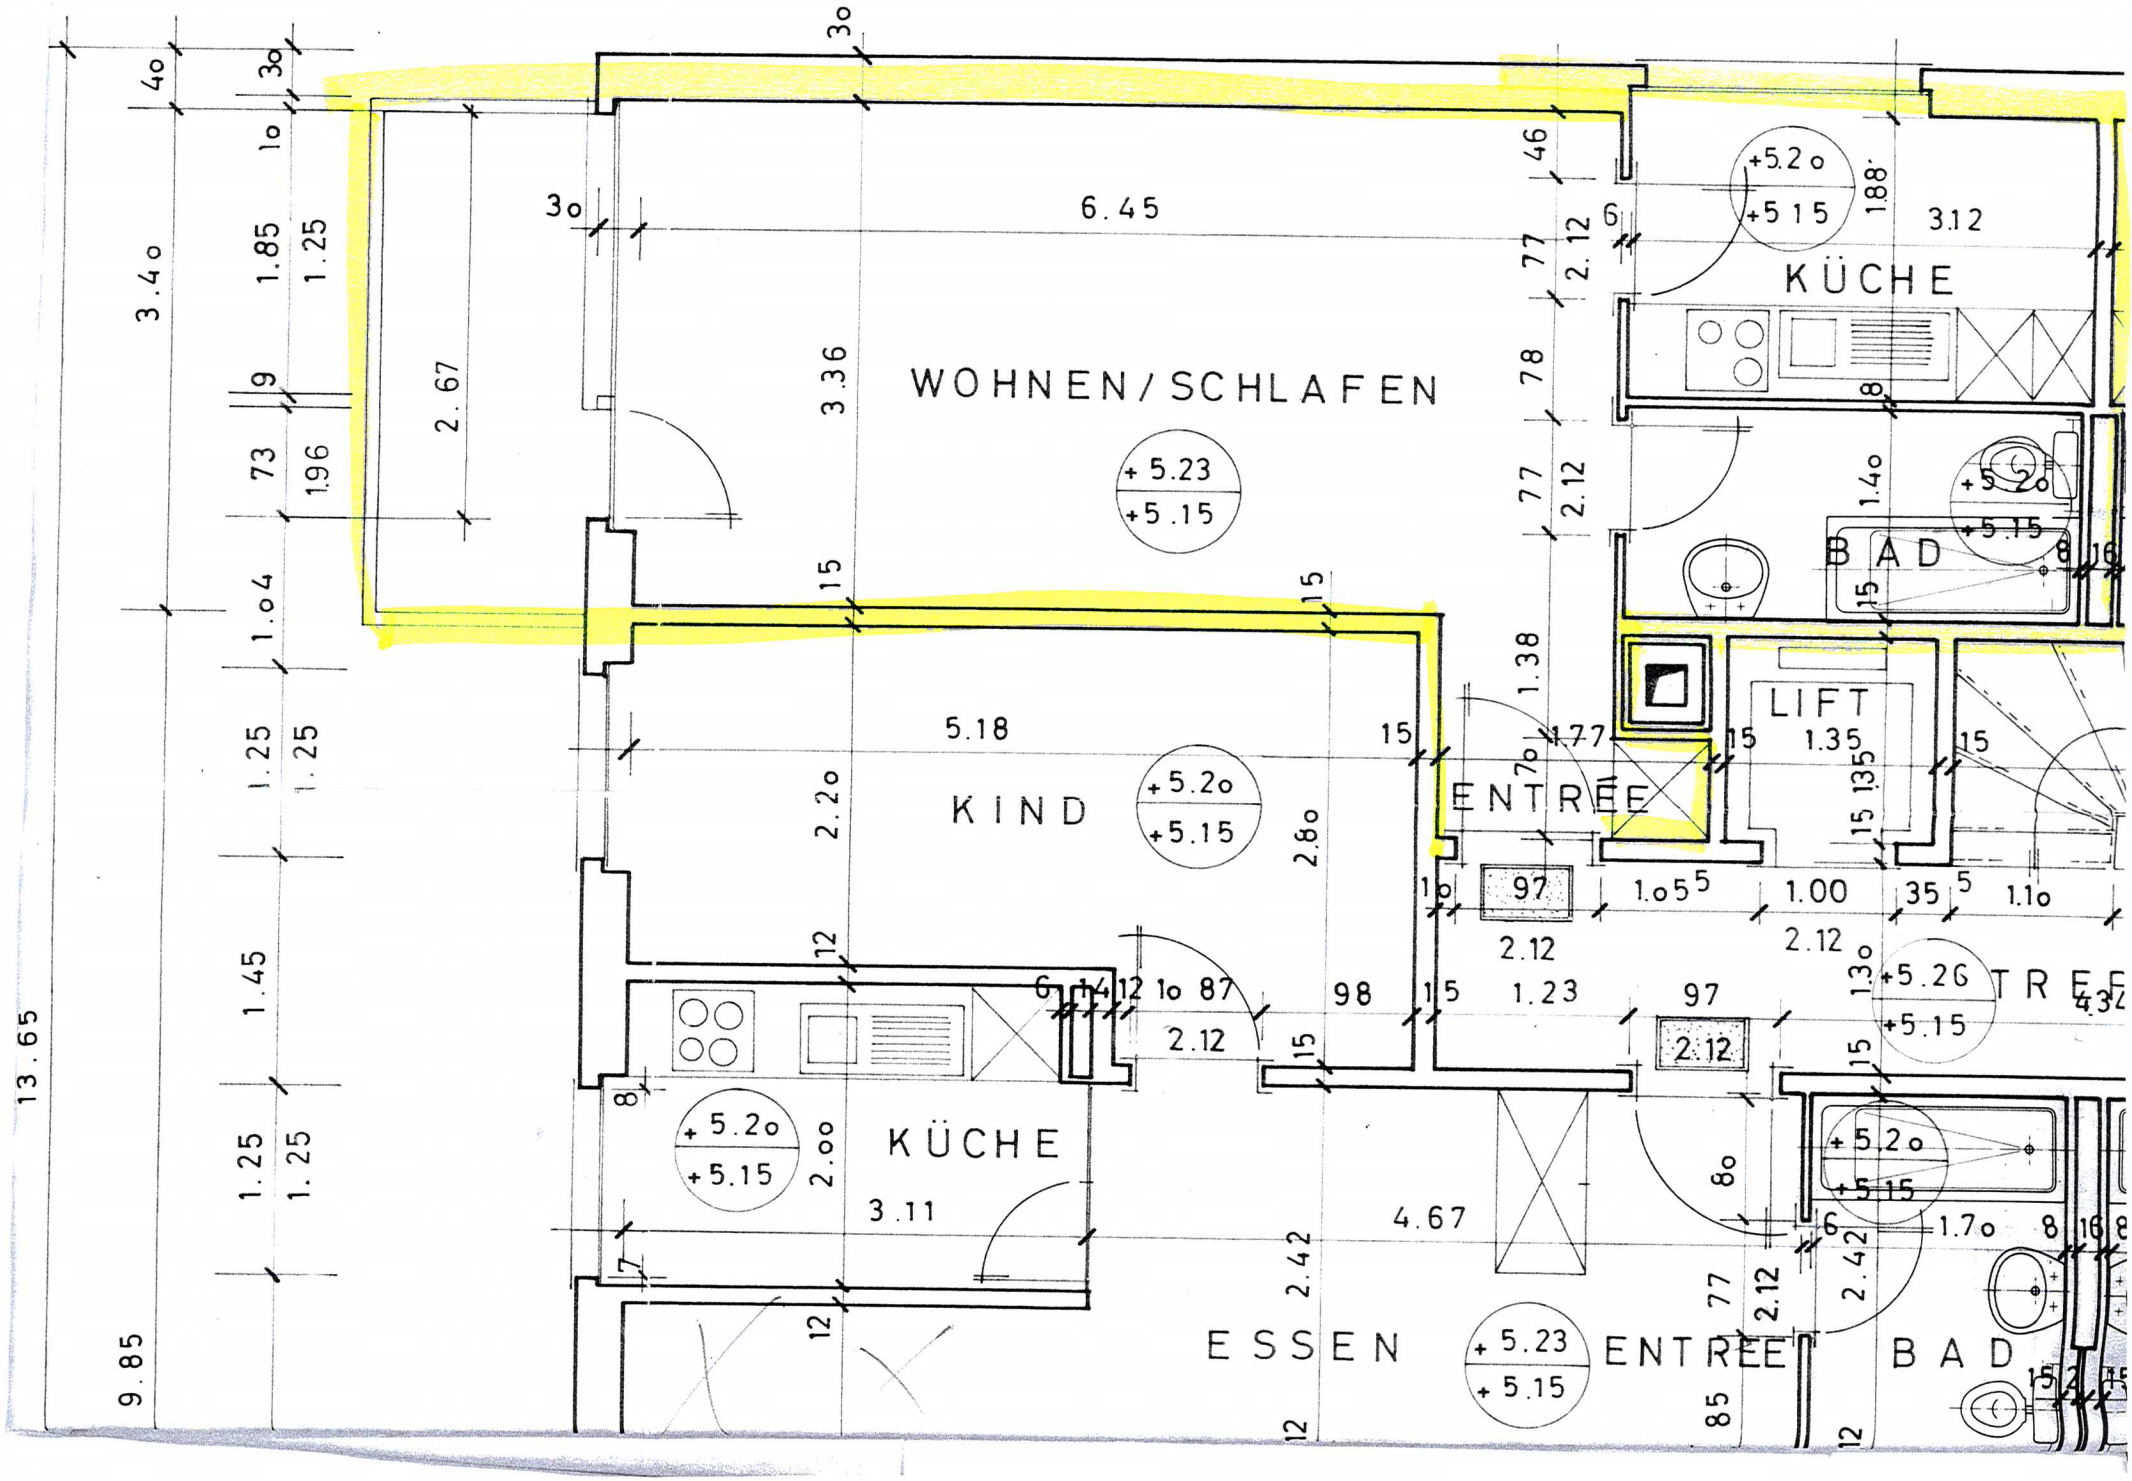
WOHNEN/SCHLAFEN
KÜCHE
BAD
LIFT
ENTRÉE
KIND
KÜCHE
ESSEN
ENTRÉE
BAD
+5.23
+5.15
+5.20
+5.15
+5.26
+5.15
6.45
3.36
5.18
3.11
4.67
3.12
1.35
1.00
1.23
2.12
2.67
13.65
9.85