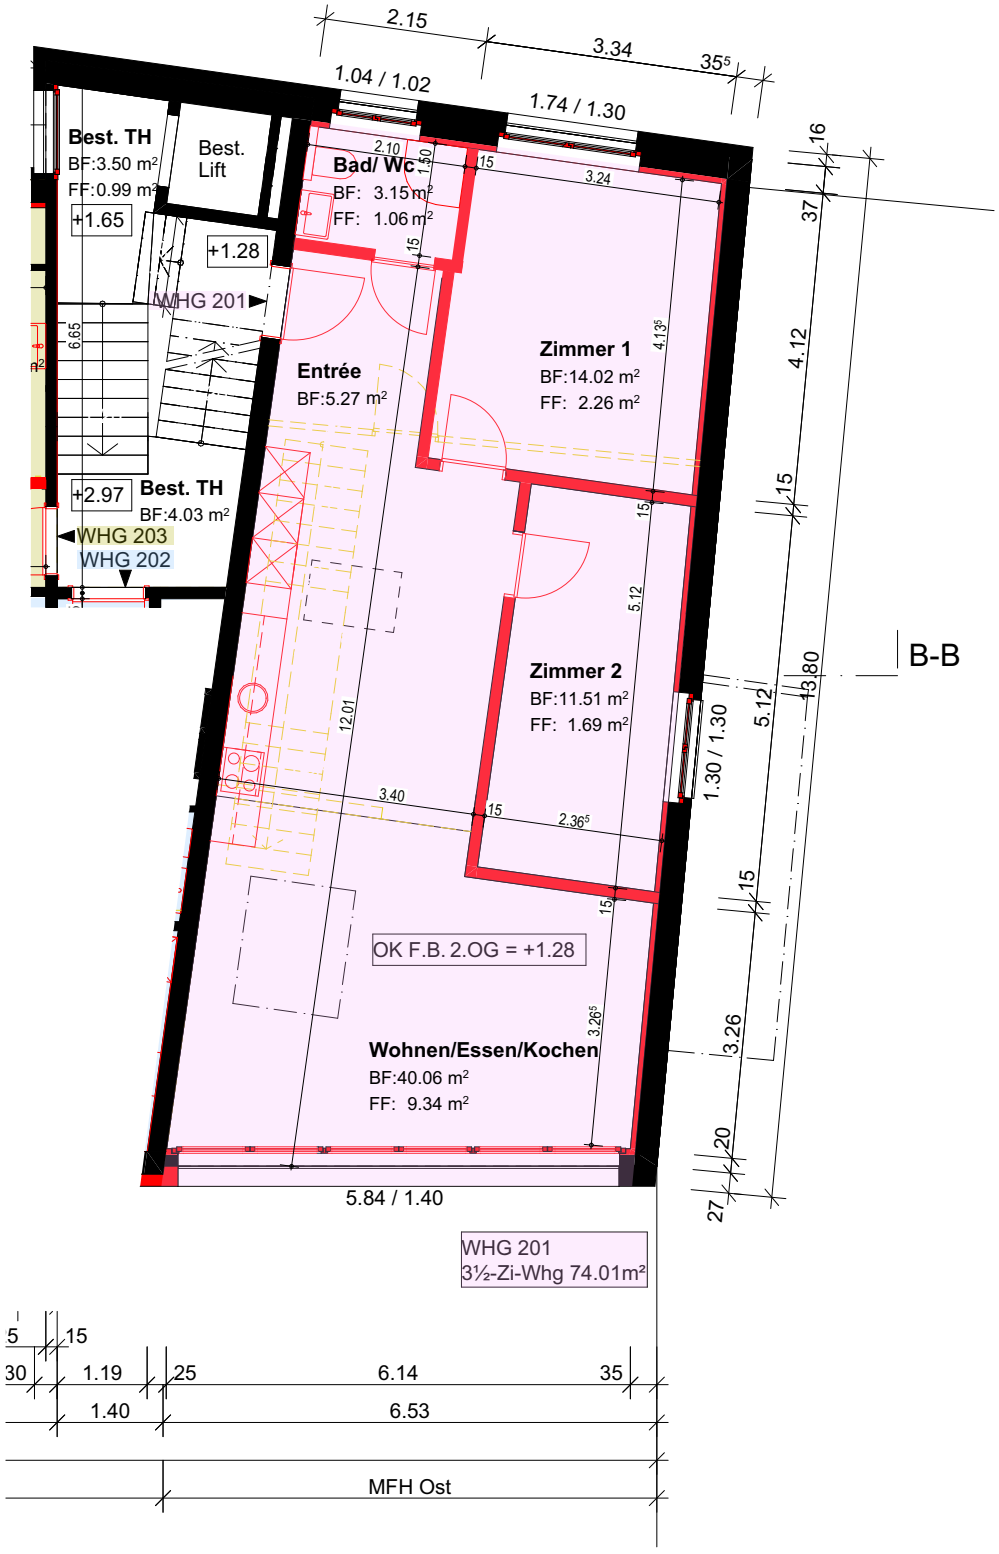


1:100	blanc partner architekten ag 032 614 33 58 info@blanc-architekten.ch www.blanc-architekten.ch	WHG 201	A 4	20.11.26/sr
Baugesuch	Umnutzung 1.OG + 2.OG Leberngasse 1 in 4600 Olten	Banpro AG Bleichestrasse 4b in 4600 Olten	Rev.	