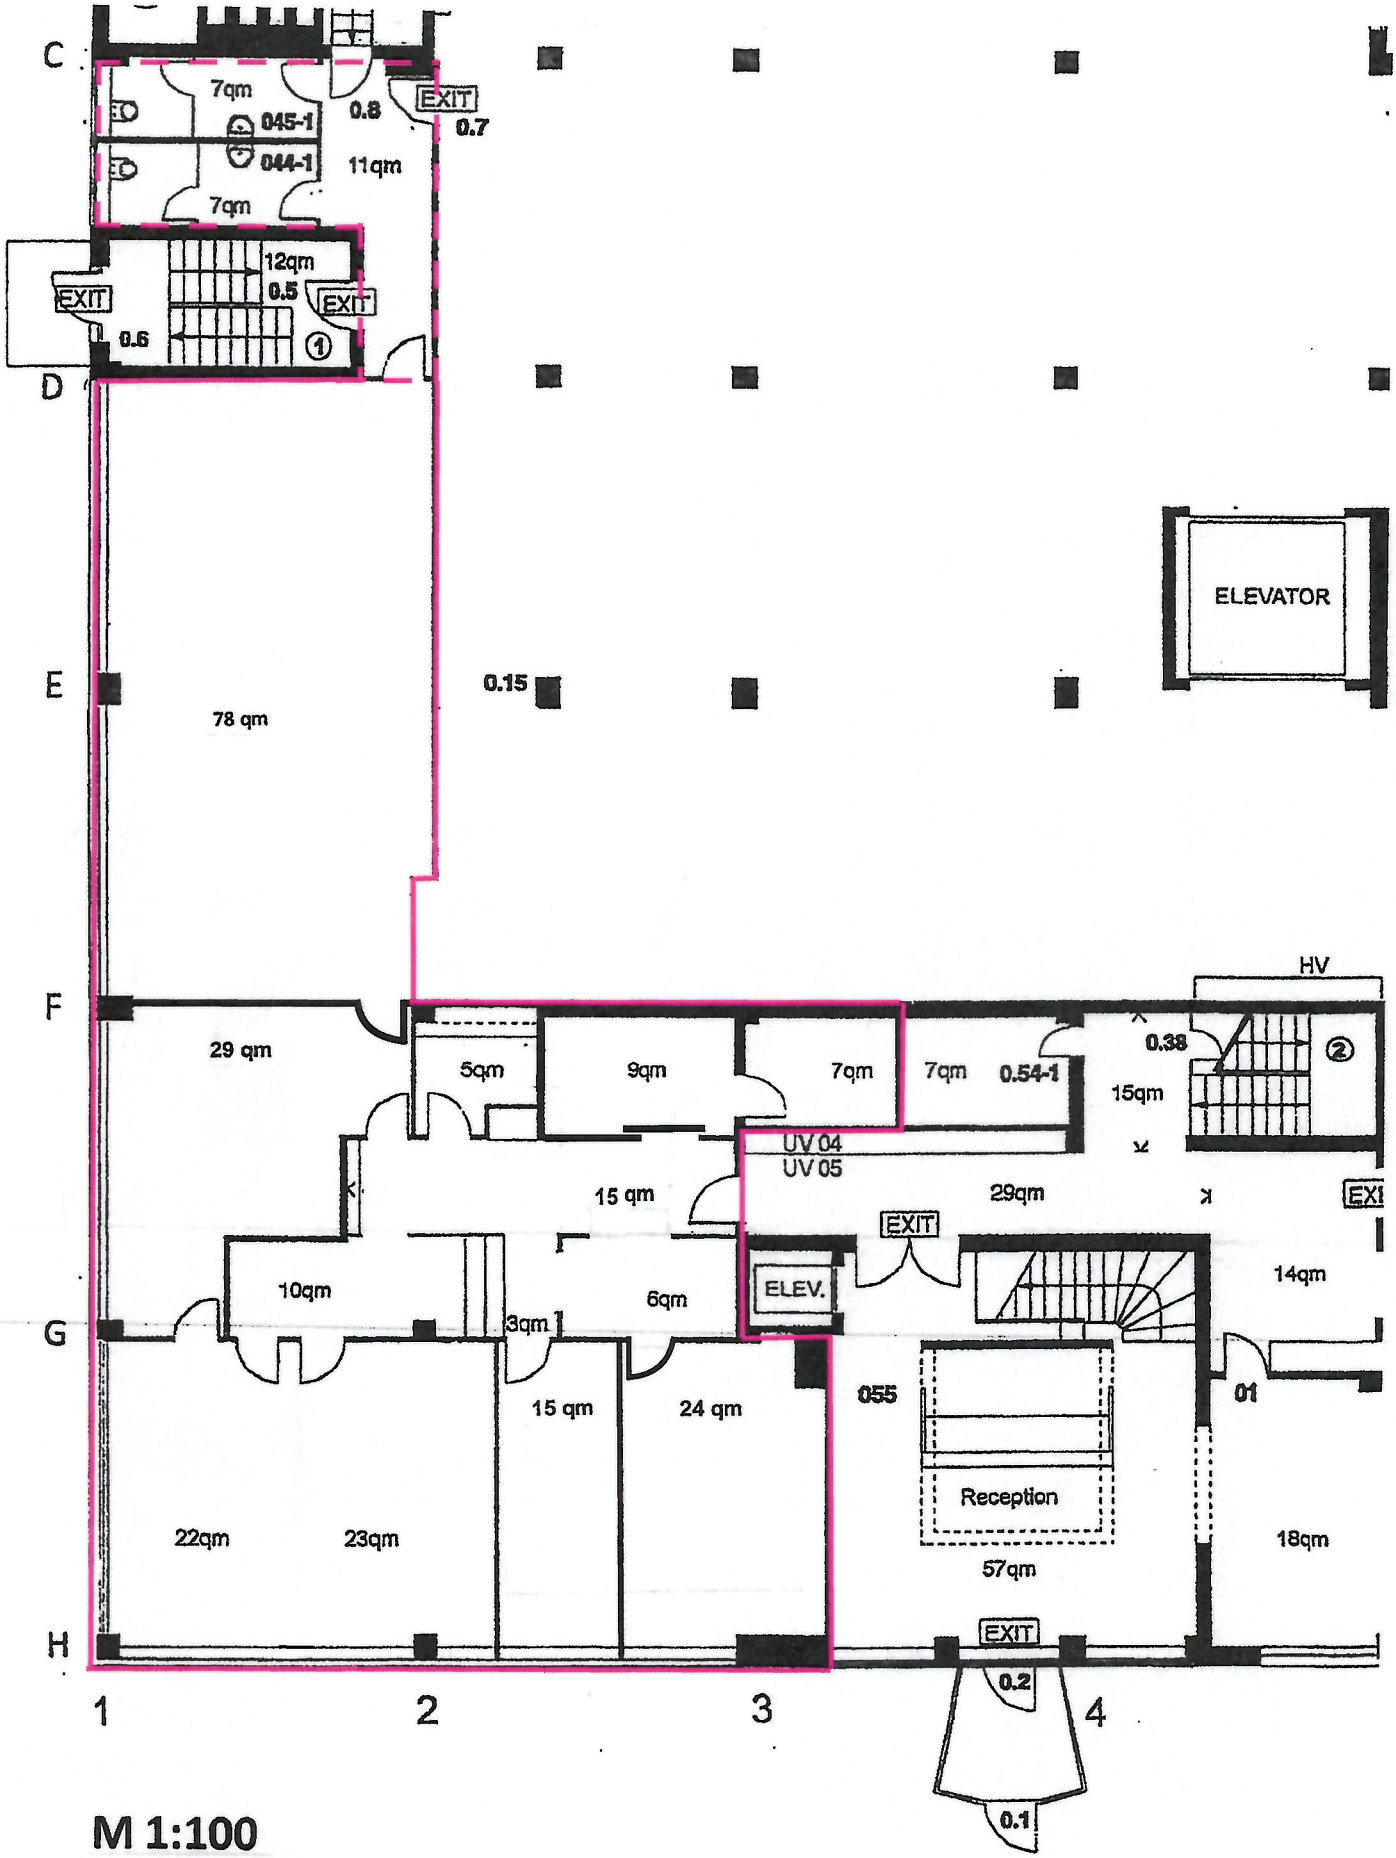

M 1:100

JOHNSON & JOHNSON AG
ROTZENBUEHLSTRASSE 55 8957 SPREITENBACH
GROUND FLOOR **SCALE 1:100 / SCALE 1:200**
AUGUST 13, 2000
PETER ENDER DIPL. ARCH. ETH/SIA WEHNTALERSTR. 283 8046 ZURICH TEL. 01 371 60 15

EG