


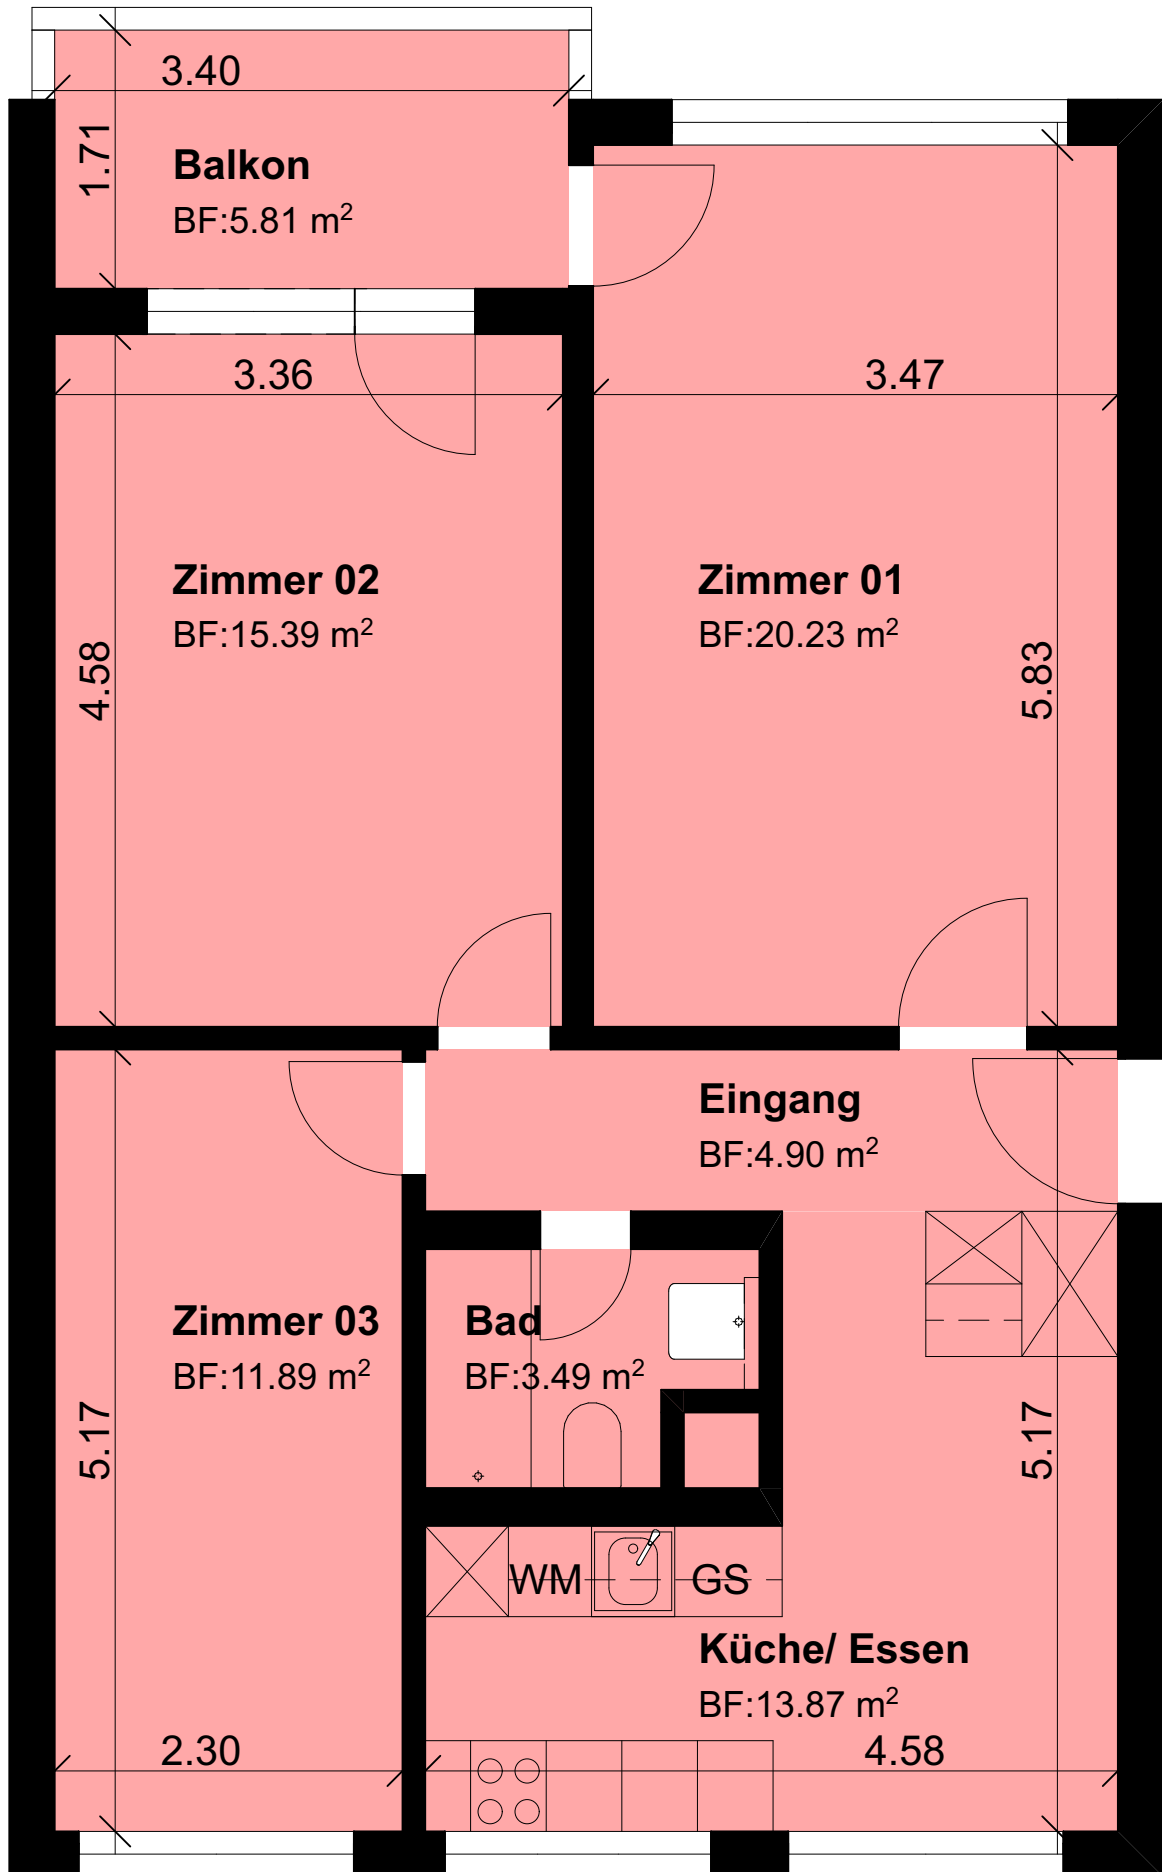

EG 3.5 Zimmer 76m² Wohnfläche

Streumattweg 8, 4802 Stengelbach

22.08.24 digitalisiert durch: hafen hoch 2 AG