


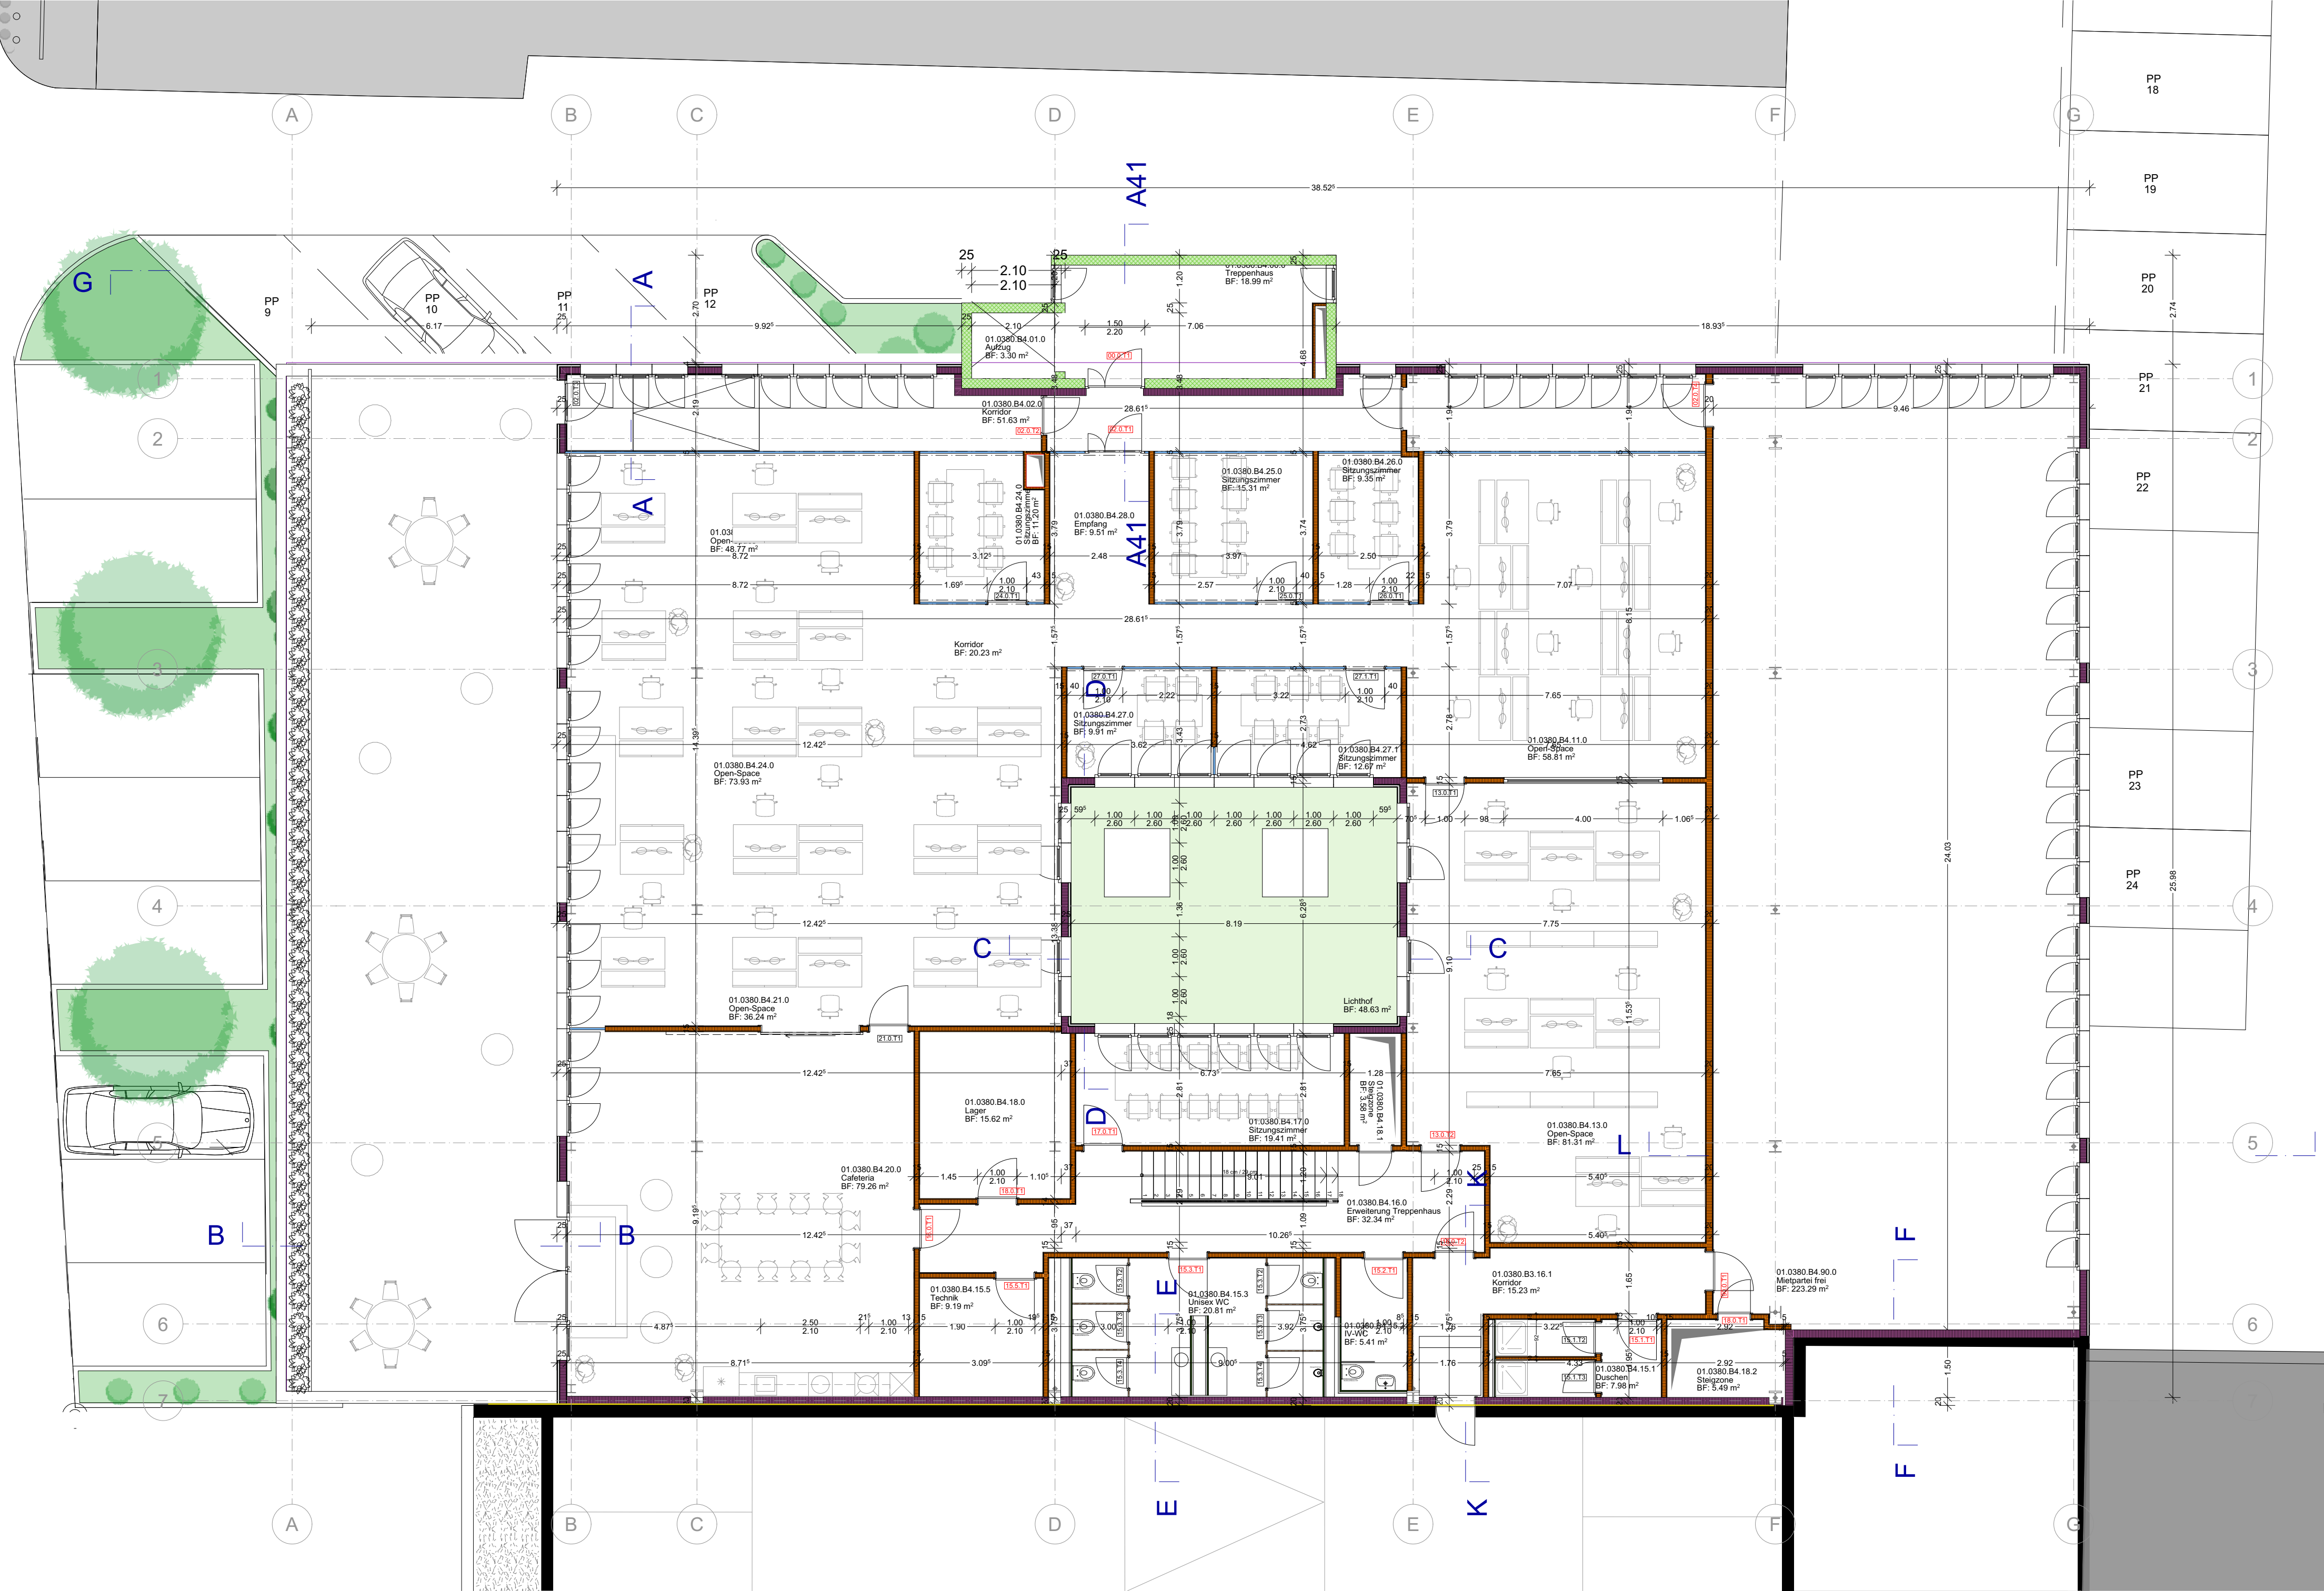

Legende

- Beton
- Backstein
- Kalksandstein
- Gitterrost
- Leichtbau
- Wärmedämmung
- Abbruch
- Detailplan / Plan Nr.

Allg. Kürzel

UK: Unterkant	AK: Aussenkante
OK: Oberkant	ZPL: Zementplatte
RB: roher Boden	BF: Bodenfläche
RD: rohe Decke	RH: Raumhöhe
FB: fertig Boden	B: Boden
FD: fertig Decke	W: Wände
SW: Schwelle	D: Decke
BR: Brüstung	T: Temperatur
ST: Sturz	BA: Bodenablauf

Allgemein | Adresse | Geschoss(Boden)

01.0380.B3.93.0

Raum | Abschnitt

13.0.T1 **13.0.T1**

Raum | Abschnitt | Türnummer

- Alle Masse sind Rohmasse und sind vom Unternehmer am Bau zu prüfen
- Massdifferenzen und Unklarheiten sind der Bauleitung sofort zu melden
- Türhöhen gelten ab OK höherer fertiger Boden resp. ab OK fertig Schwelle bis UK roher Sturz (rohe Decke)
- Türbreiten beziehen sich auf die Rohmasse
- Fensterhöhen gelten ab OK fertig Fensterbank bis UK roher Sturz
- Für die Beton- / Stahlbetonkonstruktionen sind die Pläne des Bauingenieurs massgebend
- Für die Haustechnikinstallationen sind die Pläne der Fachplaner massgebend

± 0.00 = OK fertig Boden Erdgeschoss = 400.71 m.ü.M

Übersichtsplan:

Ausführung

Zugehörige Pläne :

- 8152_NH38-Top_501_Grundriss Untergeschoss
- 8152_NH38-Top_502_Grundriss Erdgeschoss
- 8152_NH38-Top_503_Grundriss 1.Obergeschoss
- 8152_NH38-Top_504_Grundriss 2.Obergeschoss
- 8152_NH38-Top_505_Grundriss 3.Obergeschoss
- 8152_NH38-Top_506_Grundriss 4.Obergeschoss
- 8152_NH38-Top_507_Grundriss Dachgeschoss

R.Nussbaum AG - Aufstockung NH38-Top
Martin Disteli-Strasse 26

Grundriss
4. Obergeschoss

Index:	Datum:	Gez.	Gepr.	Massstab:	Plannummer:
	18.02.2026	us		1:100	8152
A	03.03.2026	us			506
B	02.06.2026	us		Planformat	C
C	09.06.2026	us		85.0x40.0	
D					

Frey + Gnehm Ingenieure AG
Solothurnerstrasse 257
CH-4600 Olten

Generalplanung
Tragwerksplanung
Brandschutz
Raumplanung

Tel. +41 (0) 62 206 24 24
info@frey-gnehm.ch
www.frey-gnehm.ch

BKW
ENGINEERING

Frey + Gnehm